


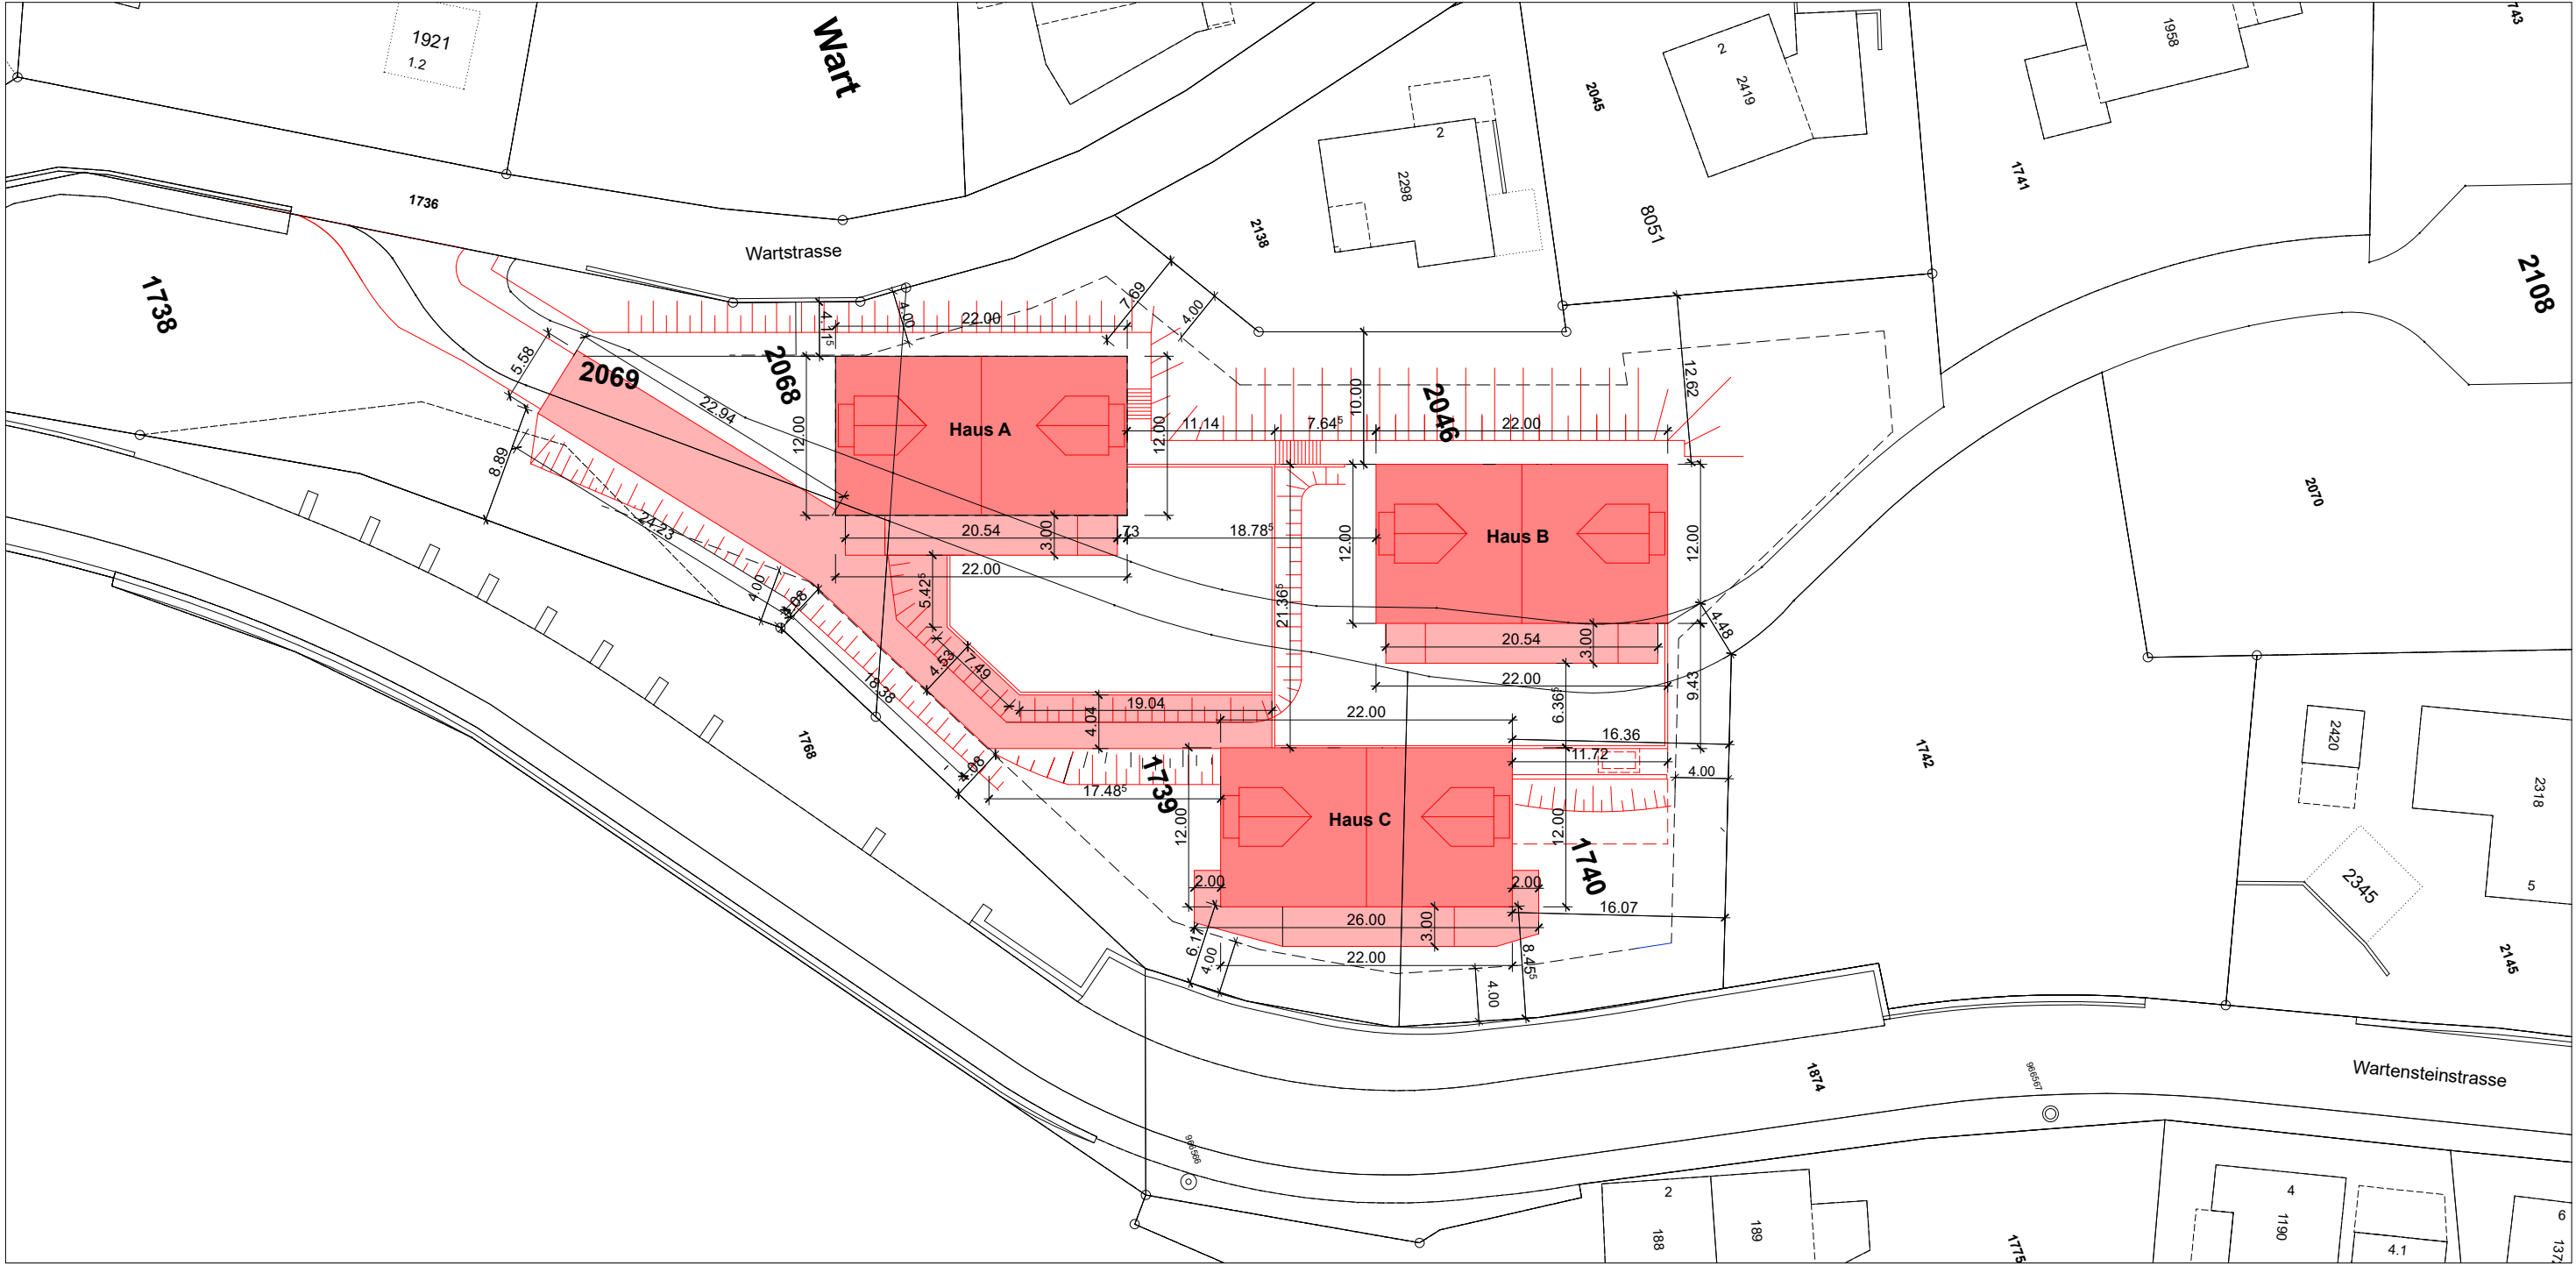

BAUVORHABEN:

Neubau Wohnüberbauung " Untere Wart " , mit 3 MFH und Autoeinstellhalle
Parzellen 1738,2069,2068,2046,1739,1740,2108 in 7312 Pfäfers

BAUMANAGEMENT / PROJEKTLLEITER:


Sprecher Baumanagement
Sandro Sprecher
Dreibündenstrasse 15
7000 Chur
sandro@sprecherbaumanagement.ch

BAUHERRSCHAFT :

Baugesellschaft Untere Wart
Untere Gasse 35
7012 Felsberg
sdg-immobilien@outlook.com

GEZEICHNET :

Christian Lendi
Dipl. Architekt HTL
Papiermühleweg 13
7302 Landquart
ch.lendi@ilnet.ch

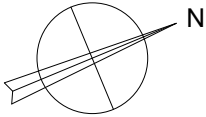

PFÄFERS DEN : _____

BAUHERRSCHAFT : _____

BAUMANAGEMENT : _____

PLAN-NR:	PLANTITEL:	MASSSTAB:	PLANGRÖSSE:	PROJEKT-NR.	GEZ.:	DATUM:	REV:
B01-500	SITUATIONSPLAN	1:500	A3	CH02-2020	CH.L	20.11.2024	