




Sondernutzungsplan
Vidameidabach und Lattläuibach, Vättis/Pfäfers

Festlegung Gewässerraum nach Art. 36a GSchG
Baulinien

Abschnitt Vidameidabach km 0.000 bis km 0.185
Abschnitt Lattläuibach km 0.037 bis km 0.195


Querprofile 1:100

QPV1, 1:100 km 0.070

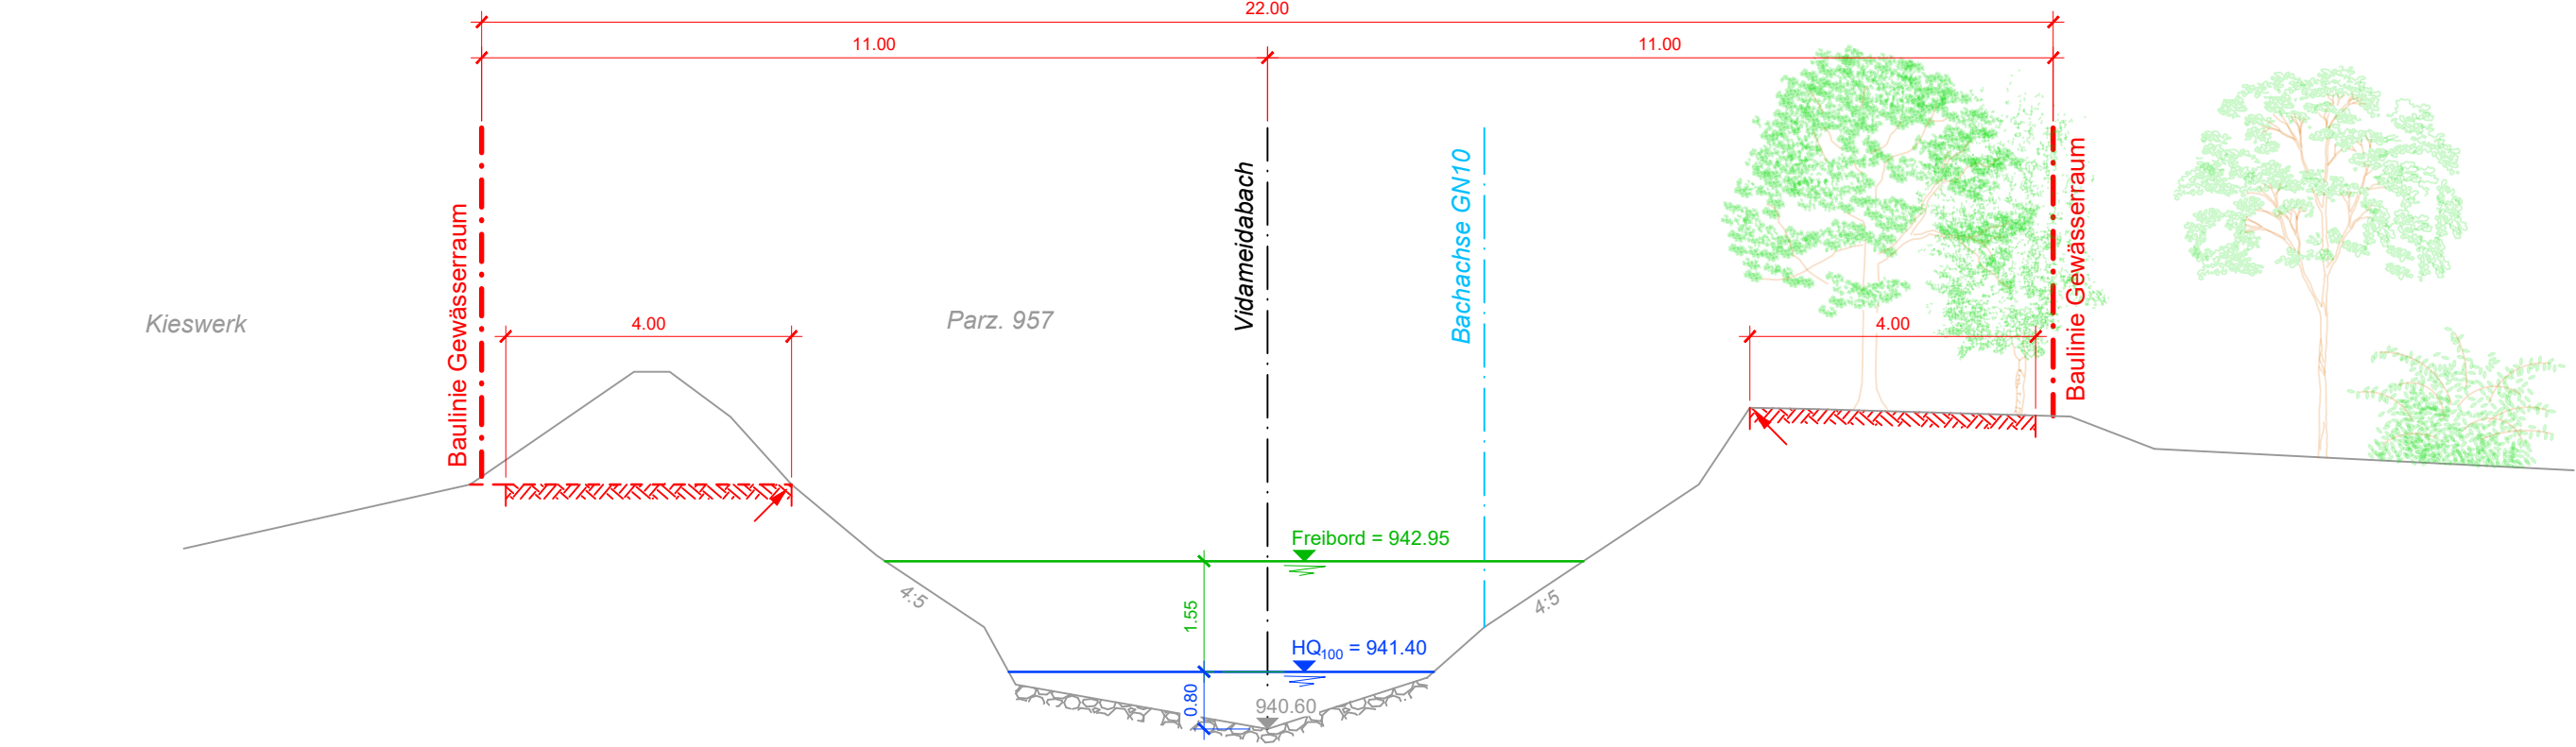

H= 939.00

QPL1, 1:100 km 0.093

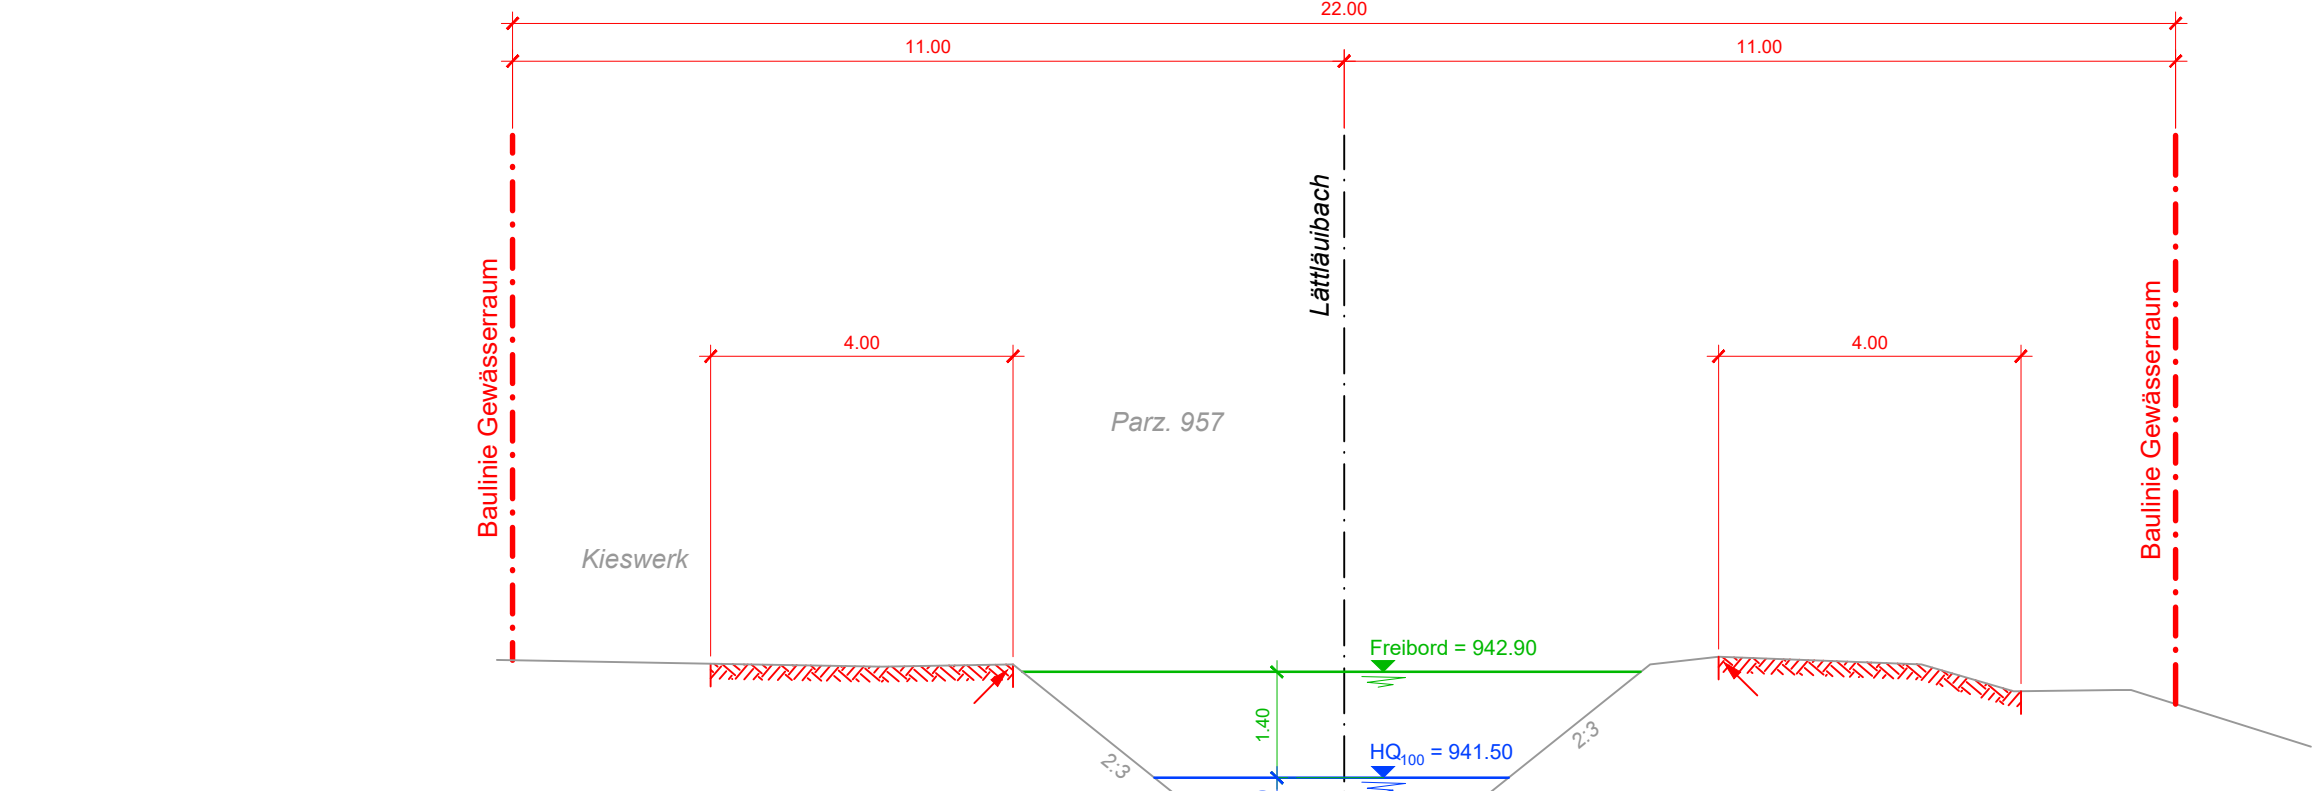

H= 940.00

Index	Änderung	Datum	Gezeichnet	Geprüft
A	Datum angepasst; keine inhaltliche Änderung	31.03.2026	YE	Ha

tuffli partner

Ingenieure und Berater

Tuffli & Partner AG

Bahnhofstrasse 8, 8887 Mels


Tel. 081 723 71 77

mels@tuffli-partner.ch

www.tuffli-partner.ch


Plan-Nr. / Index:	2681_VP_006_A	Datum:	16. September 2025	Änd. Datum:	31. März 2026
Format:	30/105	Gezeichnet:	YE	Geprüft:	Ha
Dateipfad:	M:\2681_GwR Vättis, 2025\2681_07_Erstellte Pläne T&P\2681_VP_Vidameidabach_20250901.dwg				

Legende:

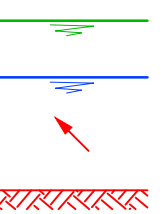

Freibord
HQ₁₀₀
theoretische Böschungsoberkante
technischer Zugang

QPV2, 1:100 km 0.026

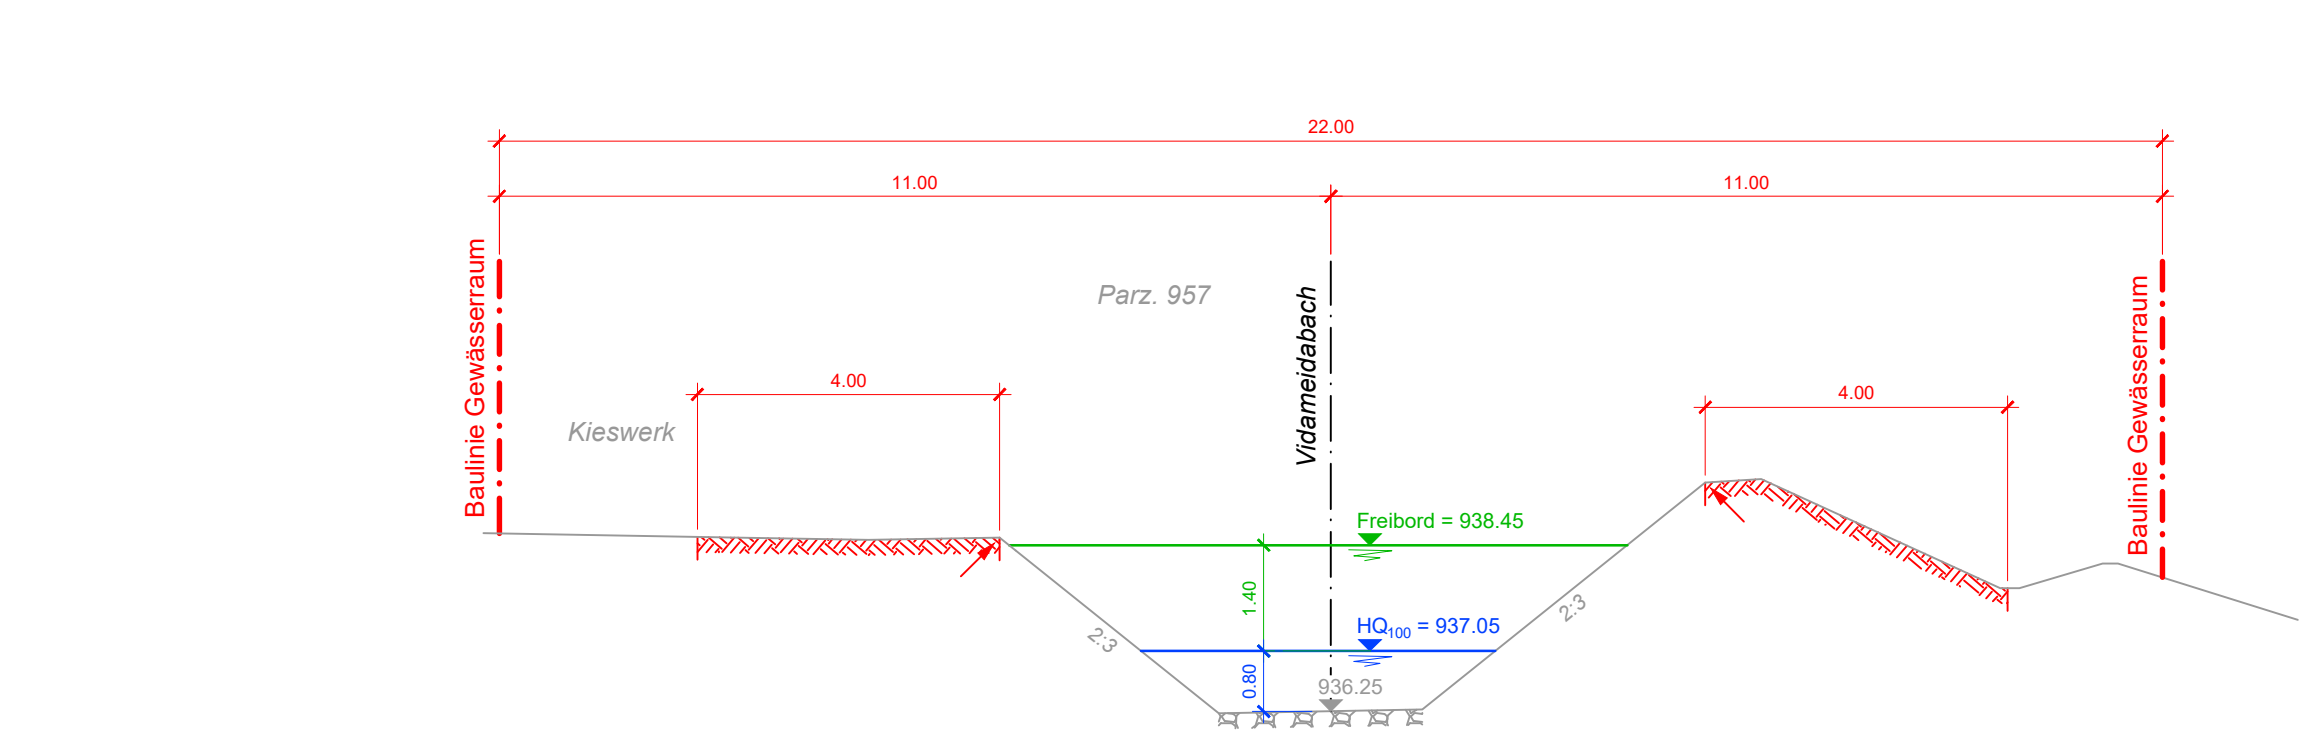

H= 935.00