
B36.2.08.076.001 Stützbauwerk Valurrank	05.10-2 Signalisationsplan Umfahrung	TBA St.Gallen

SITUATION 1:15'000

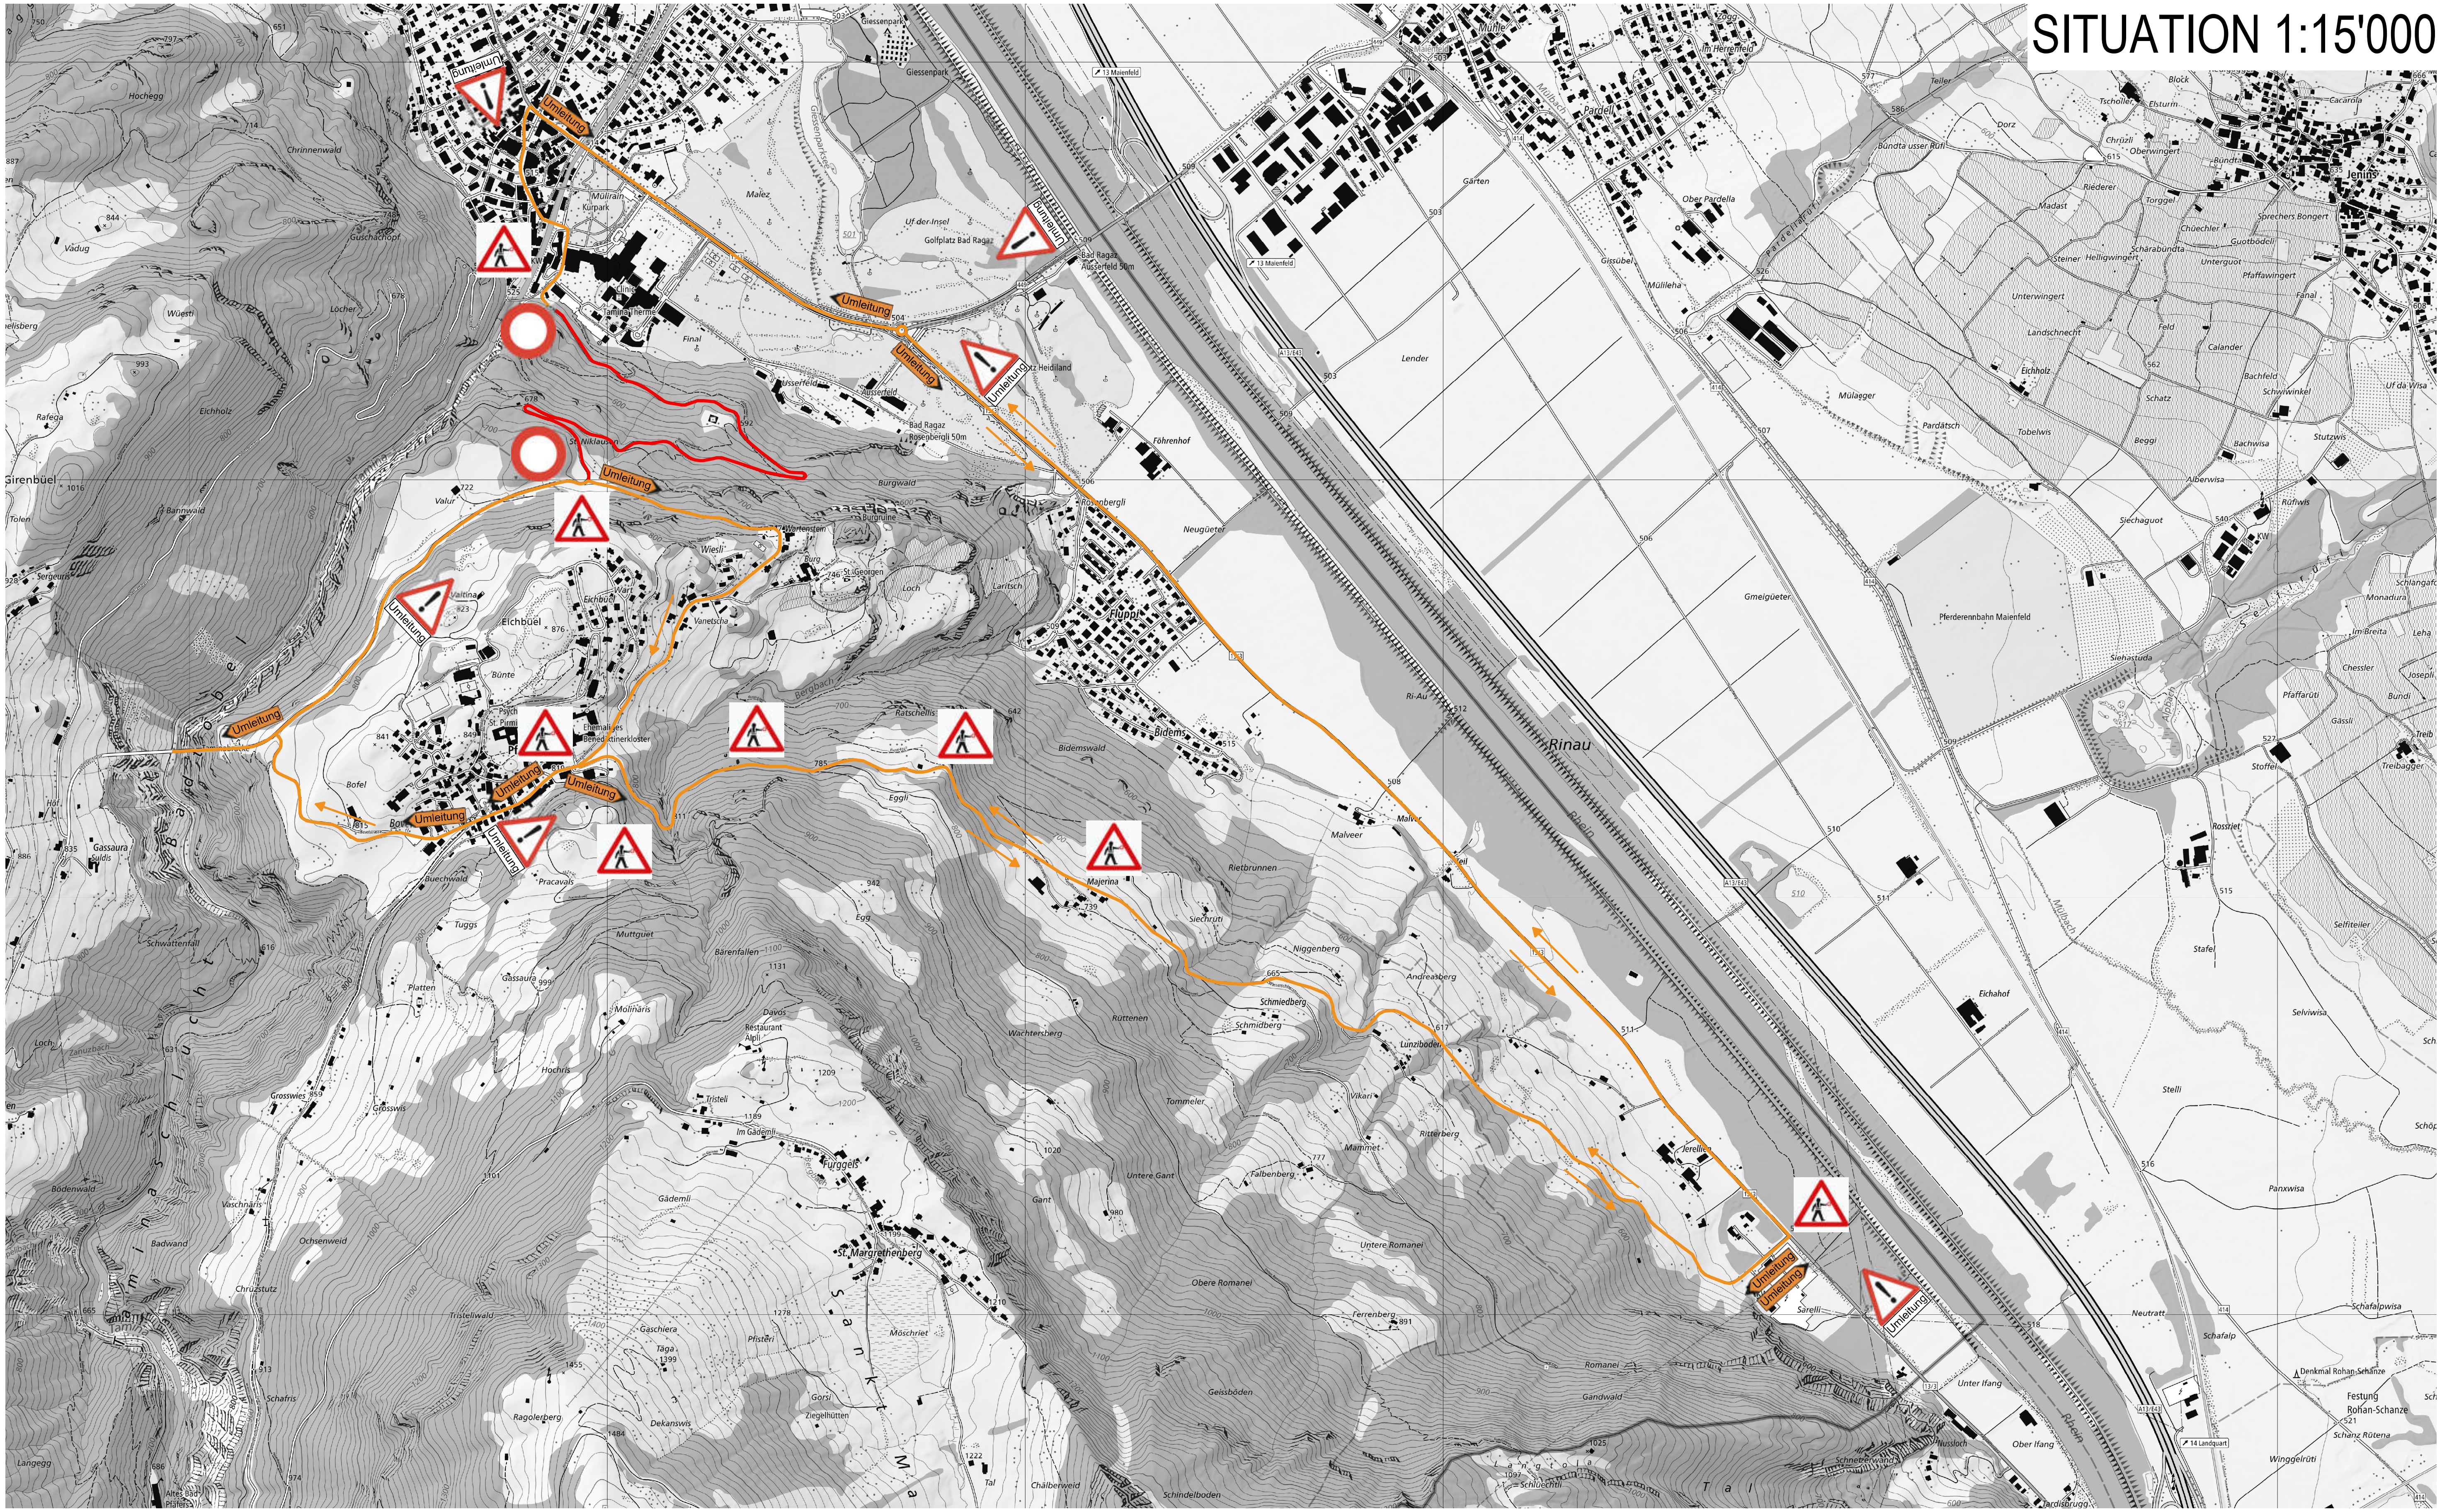

CWZ Ingenieure & Planer

JM / 19.10.2026