







Sondernutzungsplan Tamina, Vättis/Pfäfers

Festlegung Gewässerraum nach Art. 36a GSchG Baulinien

Abschnitt km 14.000 bis km 14.506

Querprofile 1:100

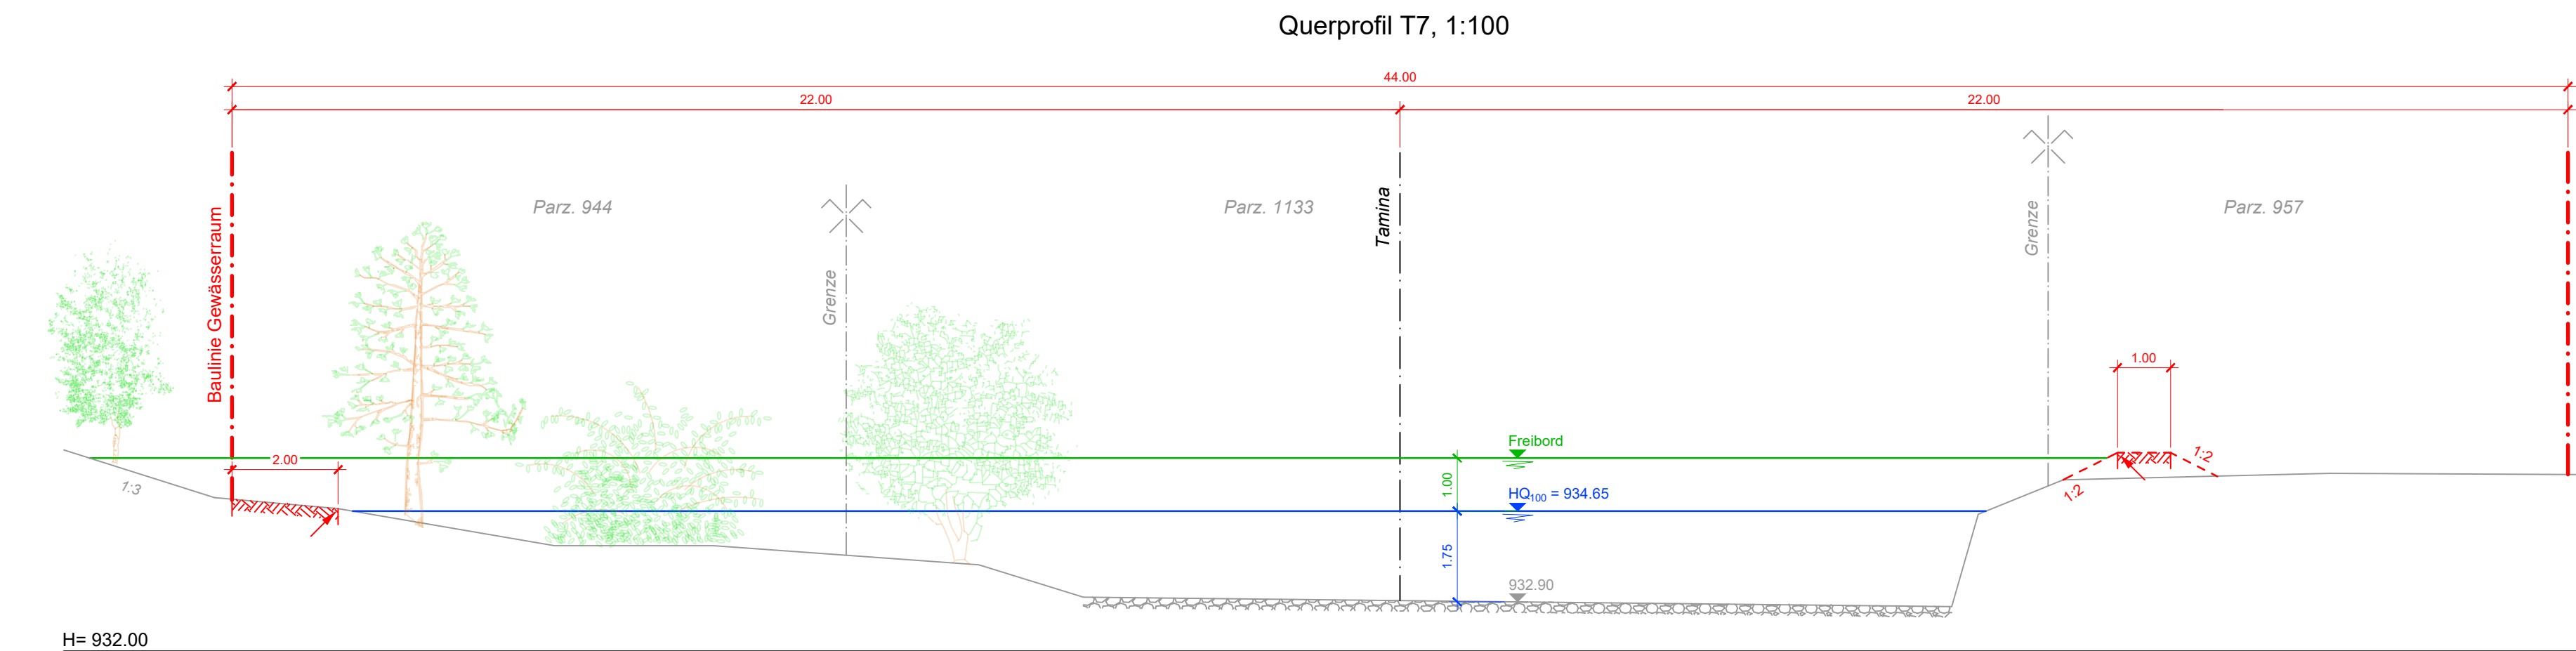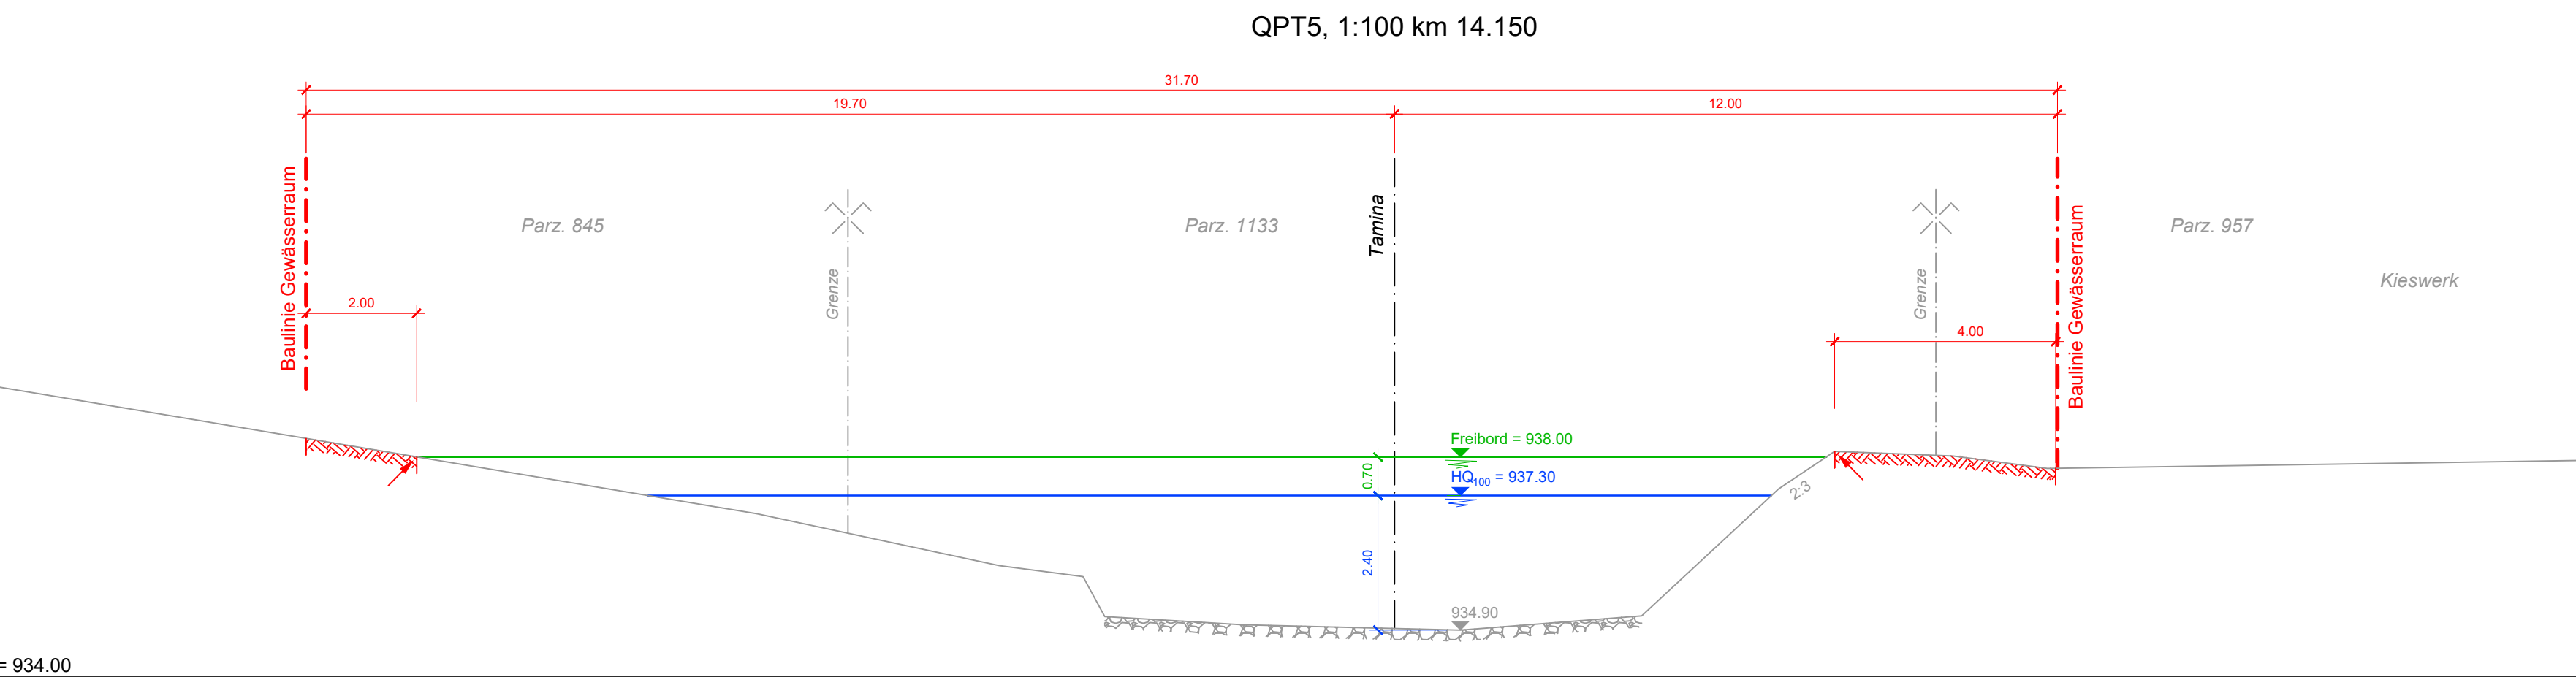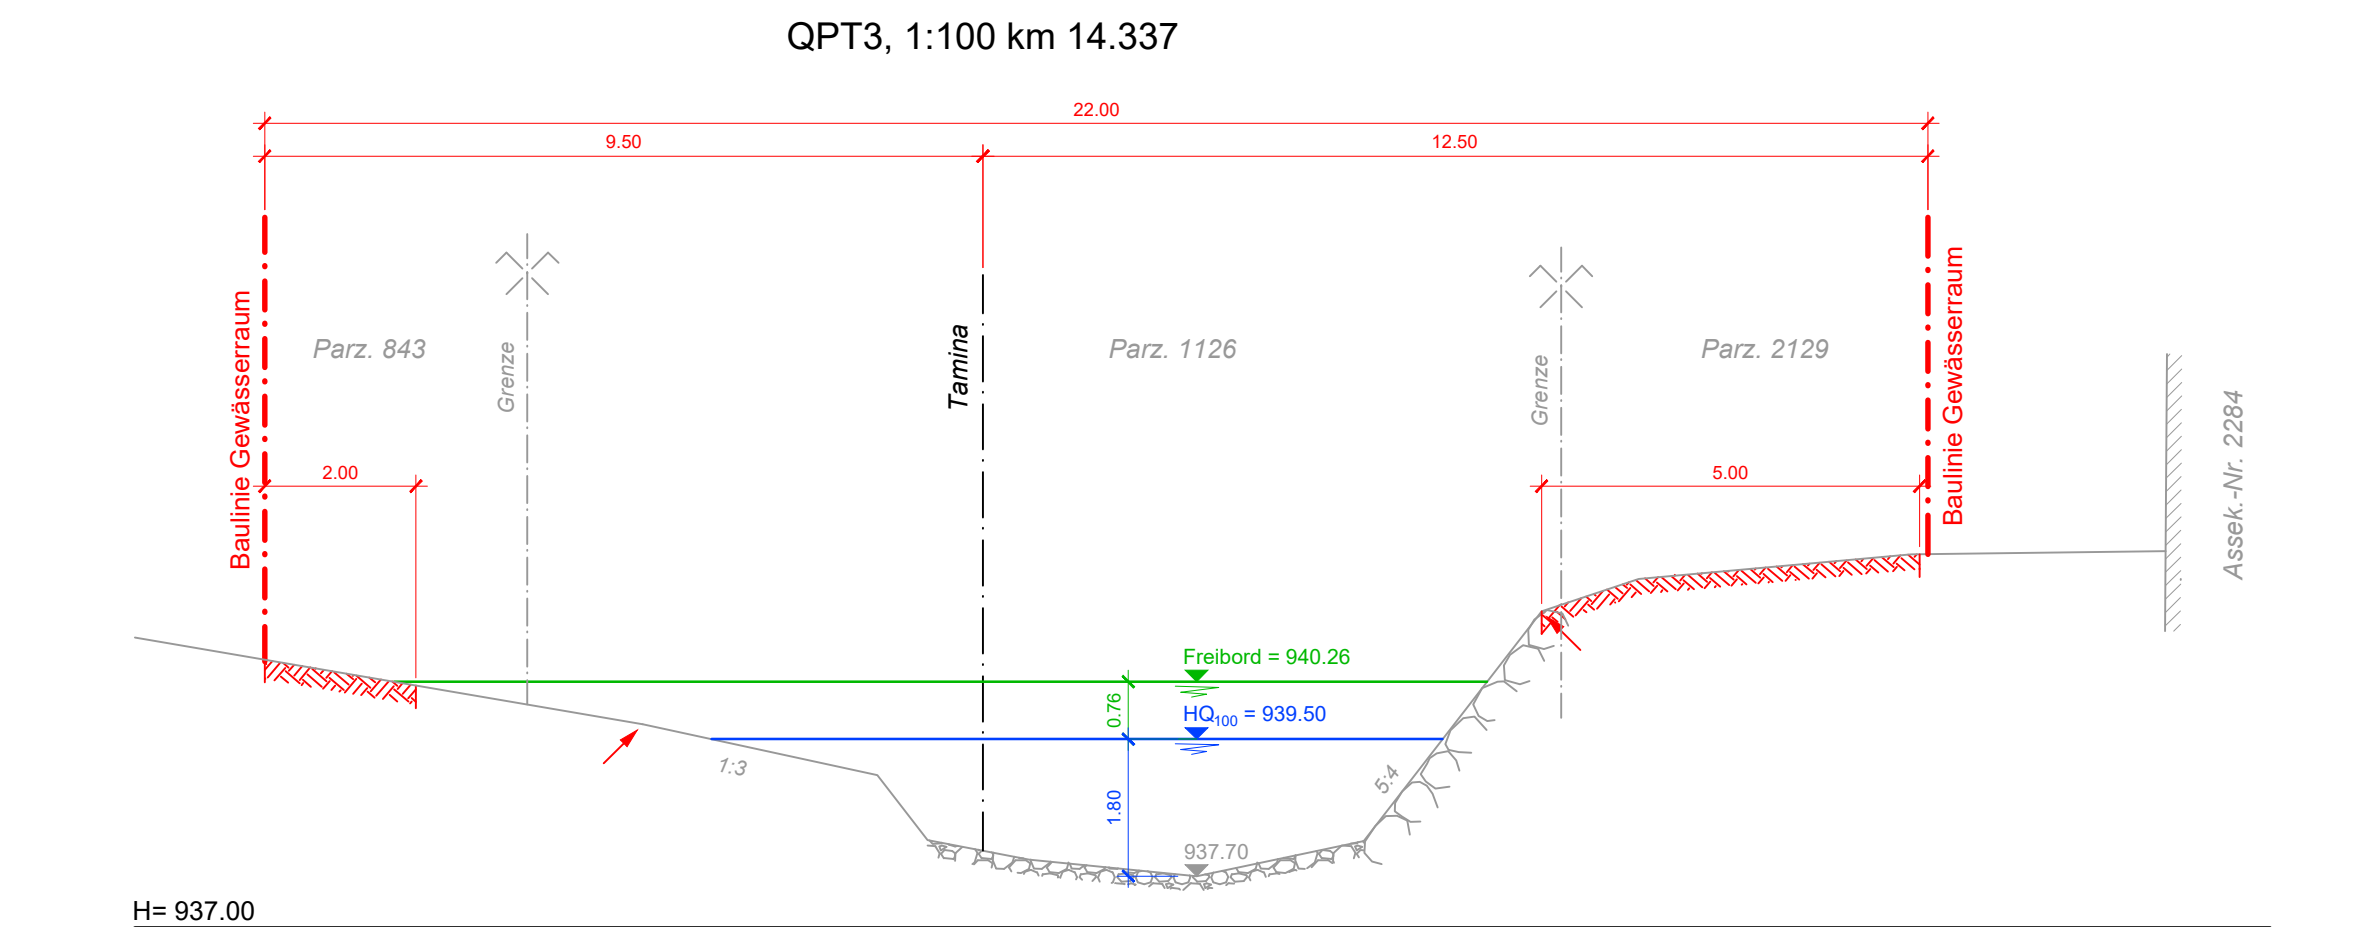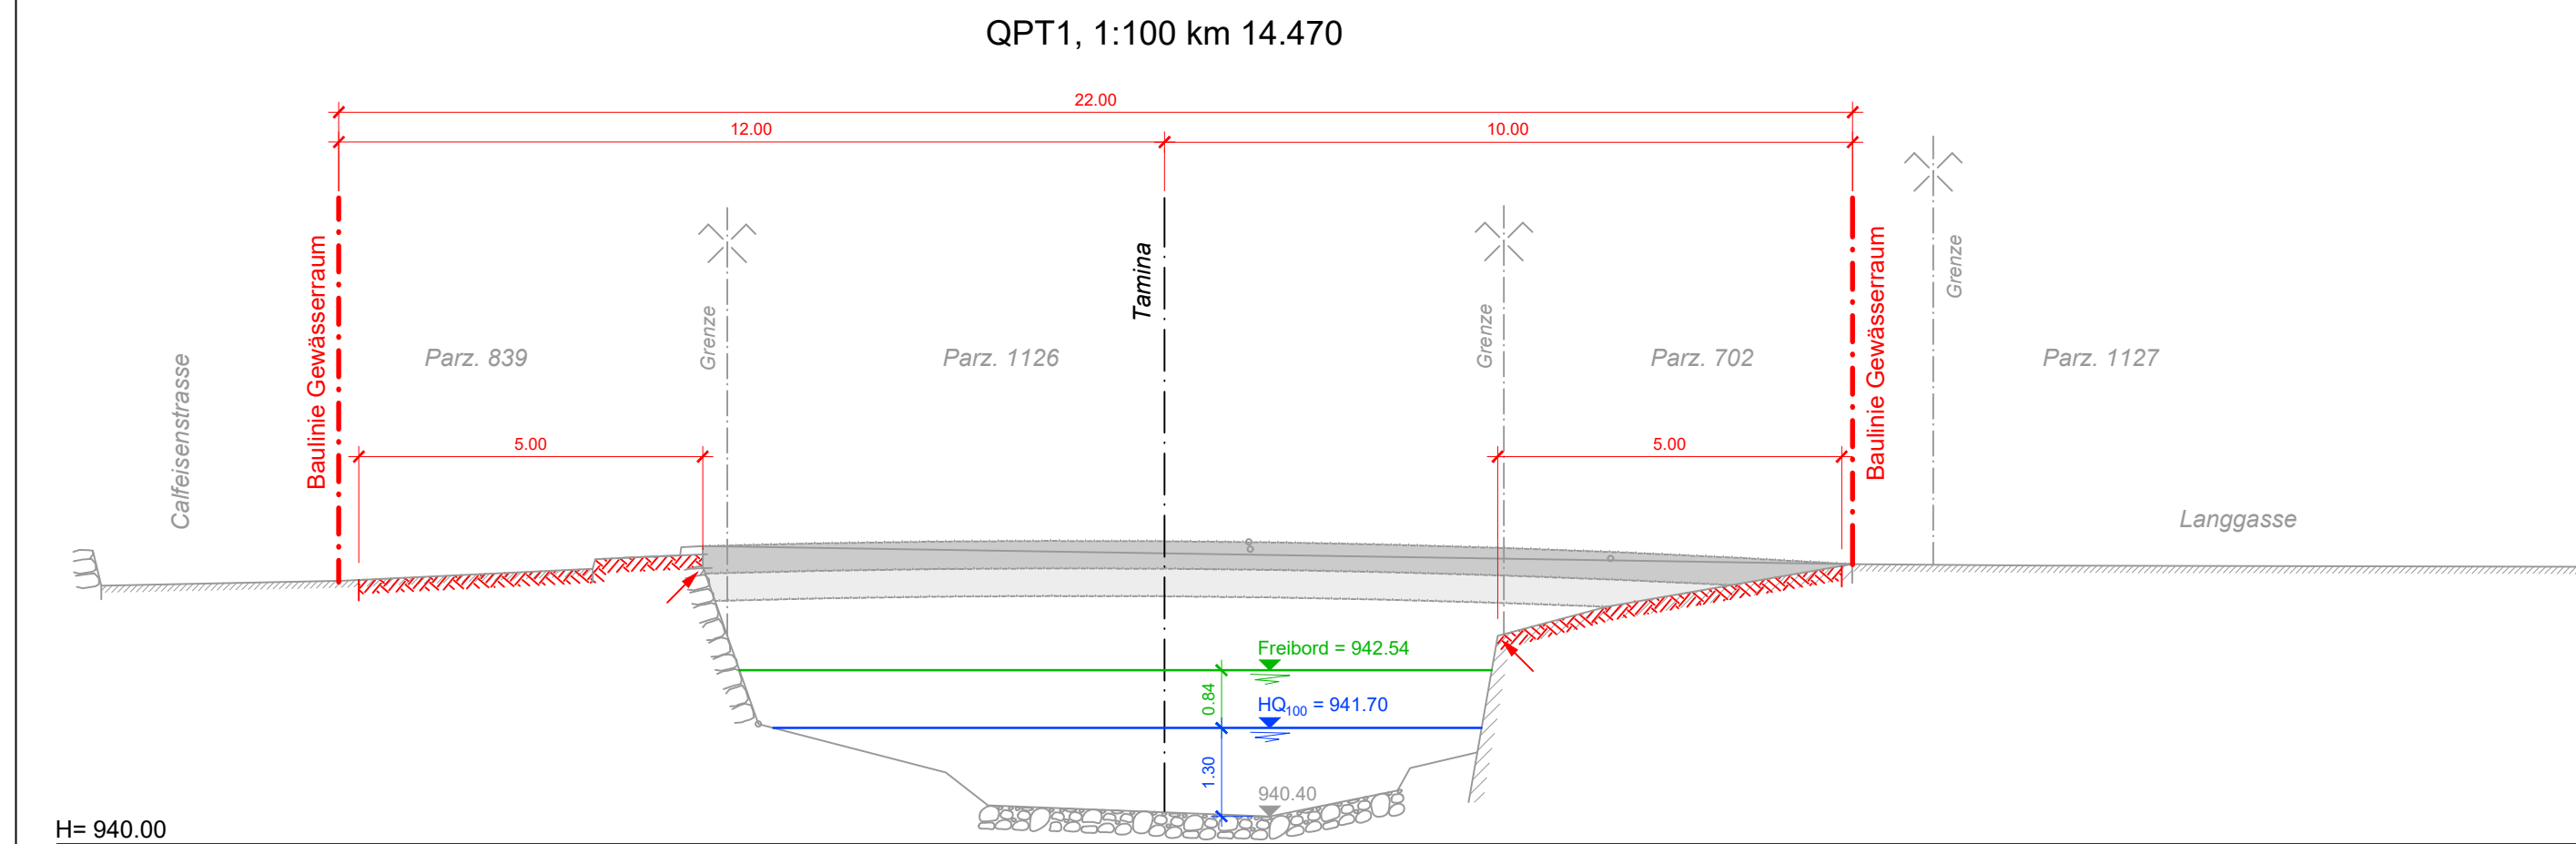

Legende:

- Freibord
- HQ₁₀₀
- theoretische Böschungsoberkante
- technischer Zugang

Index	Änderung	Datum	Gezeichnet	Geprüft
A	Ergänzung Auengebiet; Festlegung GwR im Auengebiet	31.03.2026	YE	Ha

tuffli partner
Ingenieure und Berater

Tuffli & Partner AG | Bahnhofstrasse 8, 8887 Mels | Tel. 081 723 71 77 | mels@tuffli-partner.ch | www.tuffli-partner.ch

Plan-Nr. / Index:	2681_VP_002_A	Datum:	16. September 2025	Änd. Datum:	31. März 2026
Format:	30189	Gezeichnet:	YE	Geprüft:	Ha
Dateipfad:	M:\2681_GwR Vättis_2025\2681_07_Erstellte Pläne T&P\2681_VP_Tamina_2026\0323.dwg				

