

Kanton St. Gallen
Gemeinde Pfäfers







Sondernutzungsplan Chrüzbach, Vättis/Pfäfers

Festlegung Gewässerraum nach Art. 36a GSchG Baulinien

Abschnitt km 0.000 bis km 0.540

Querprofile 1:100

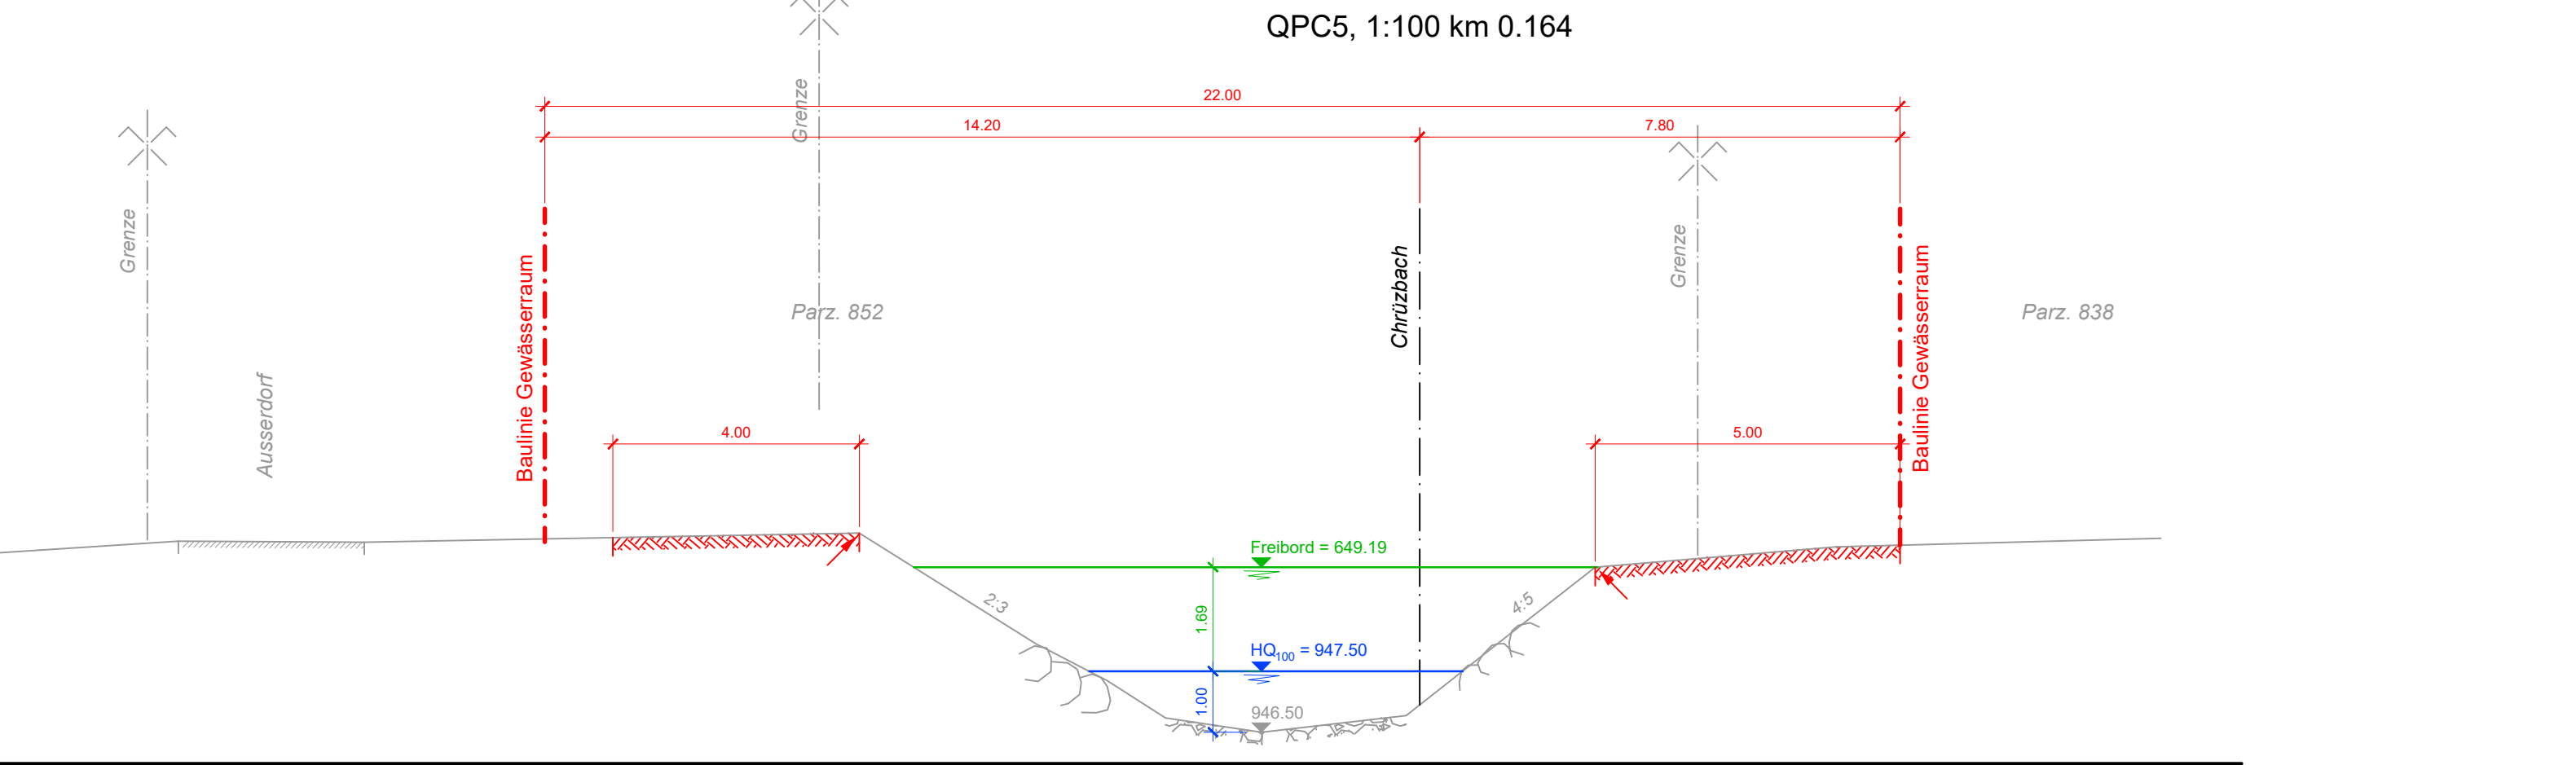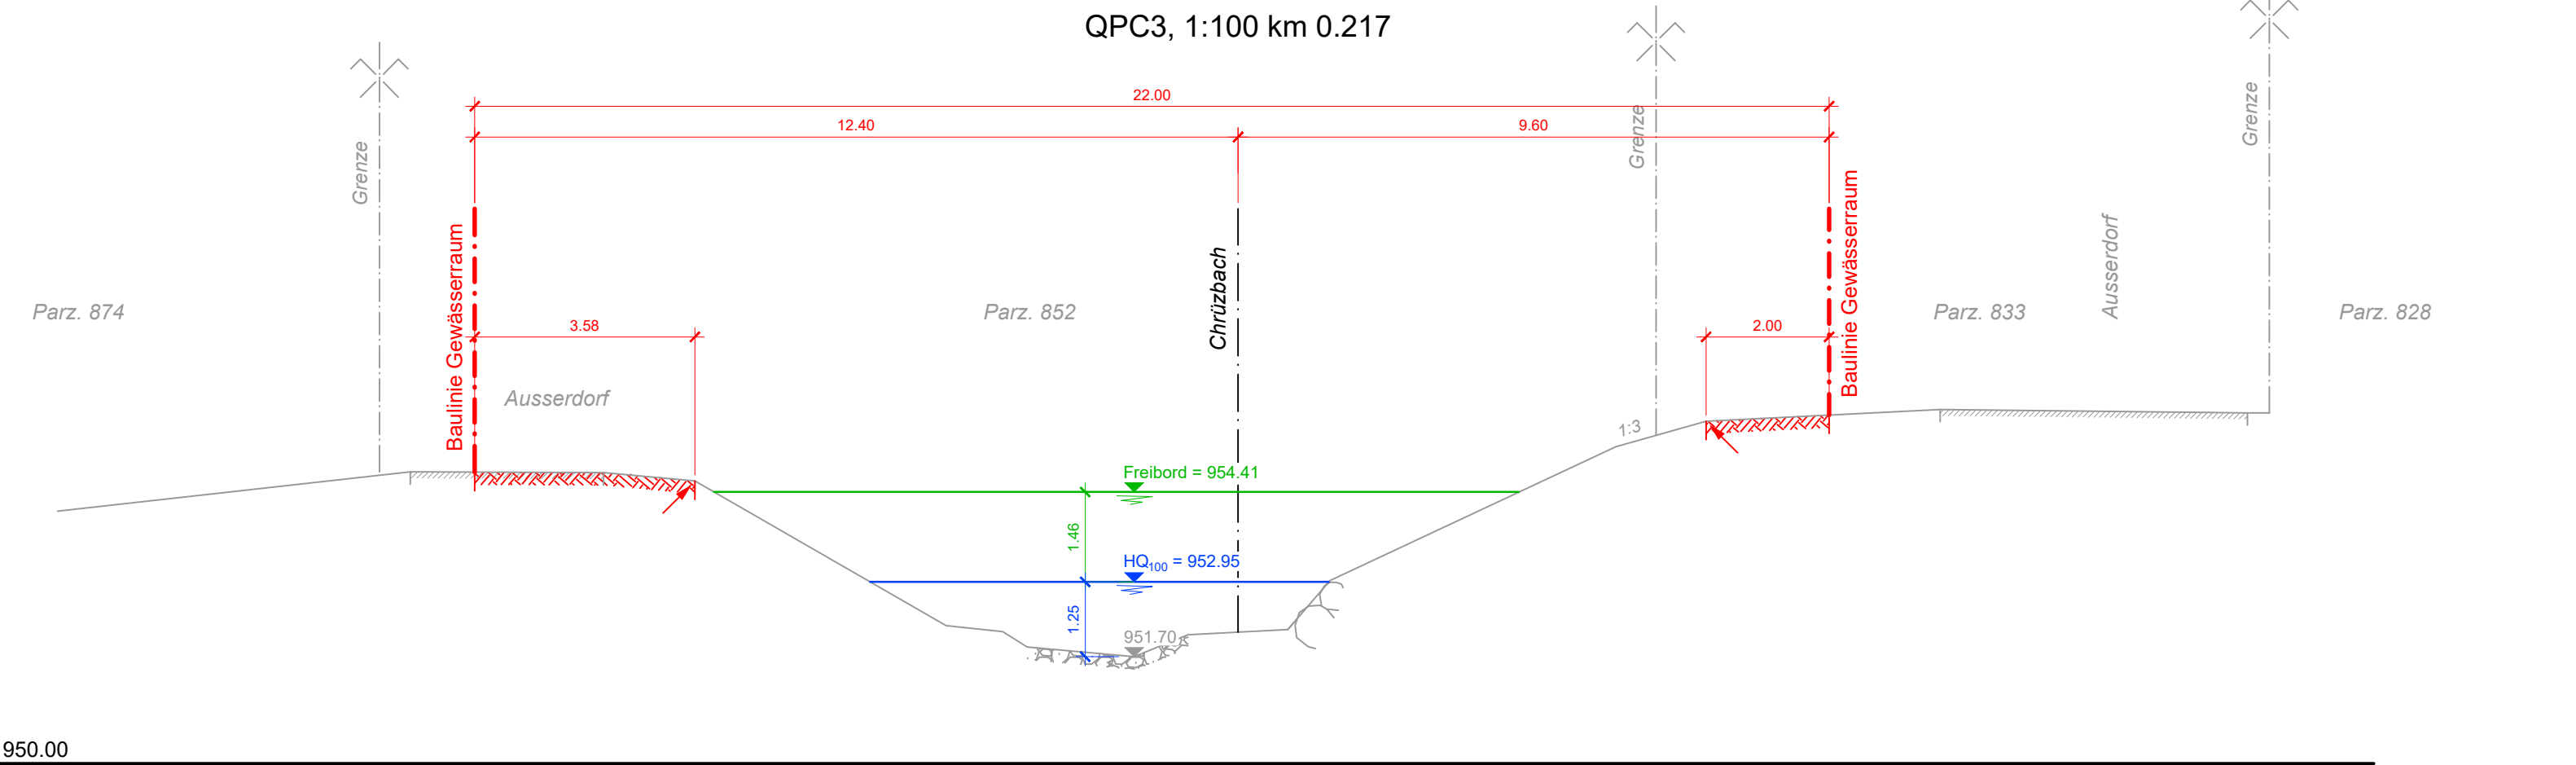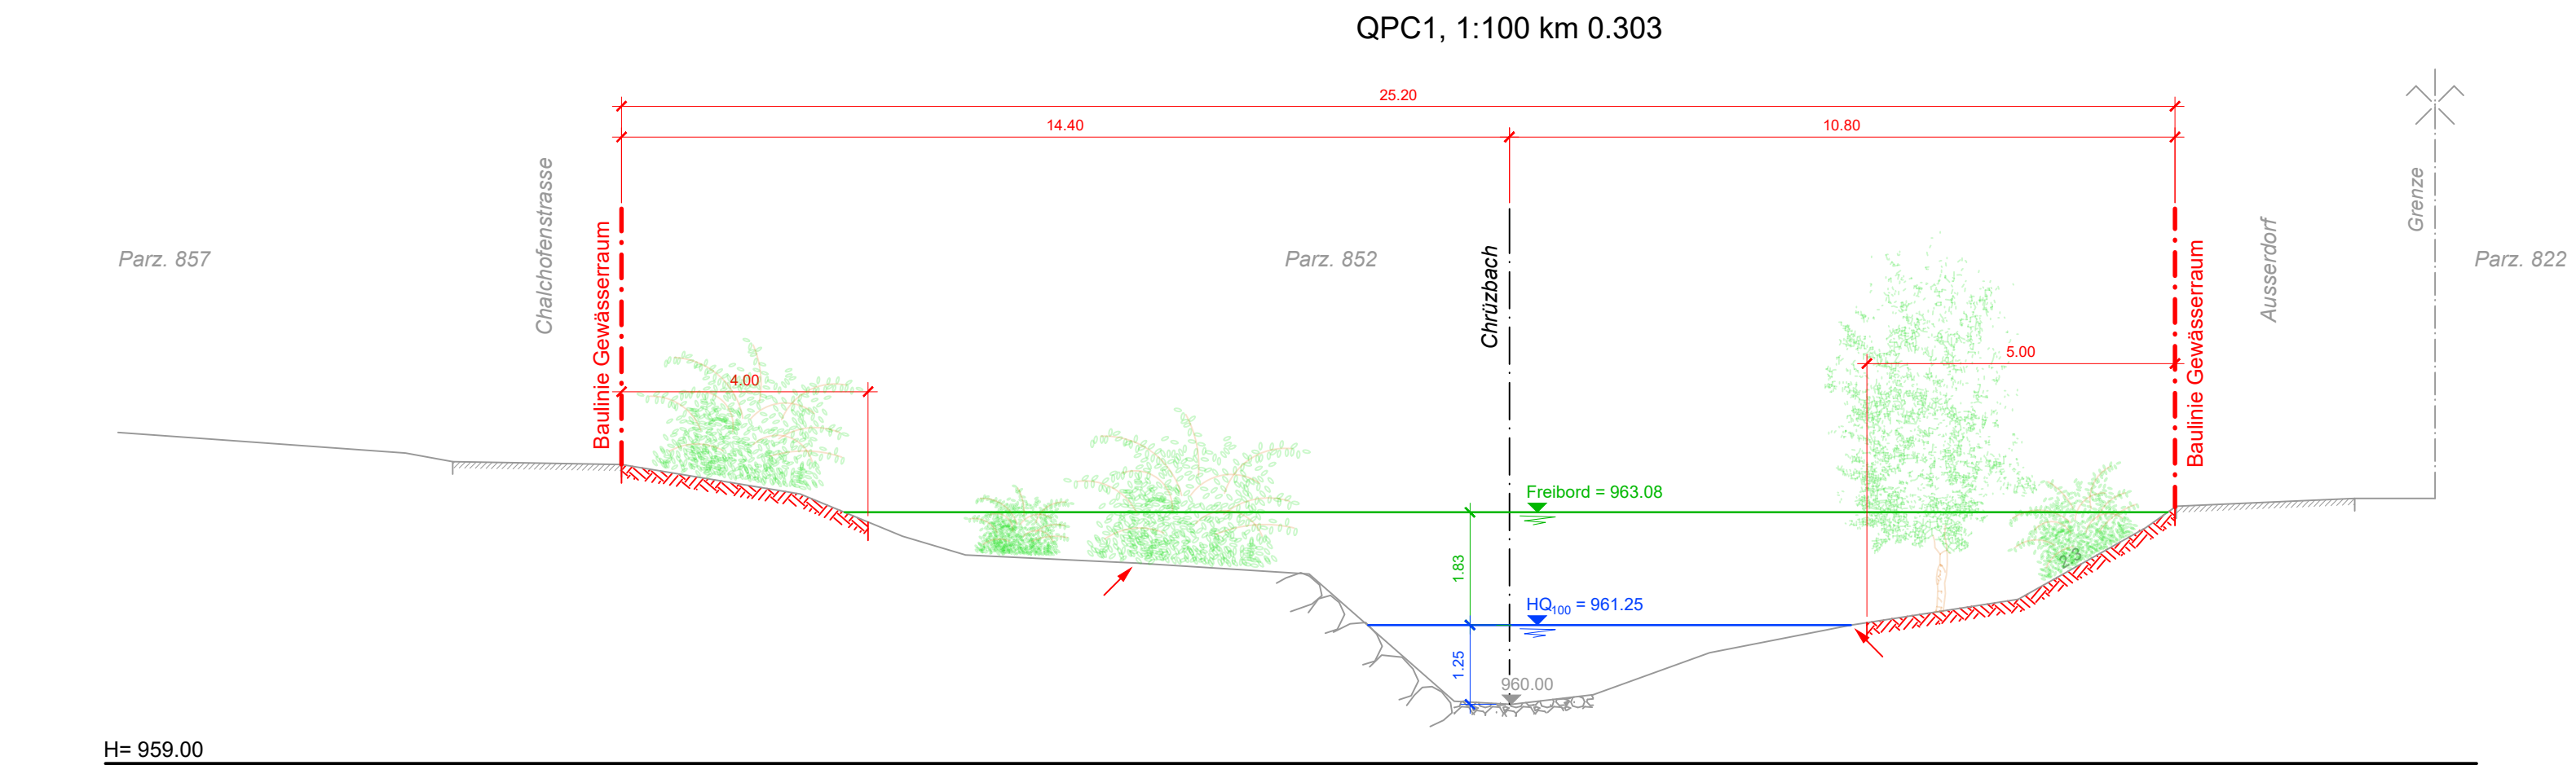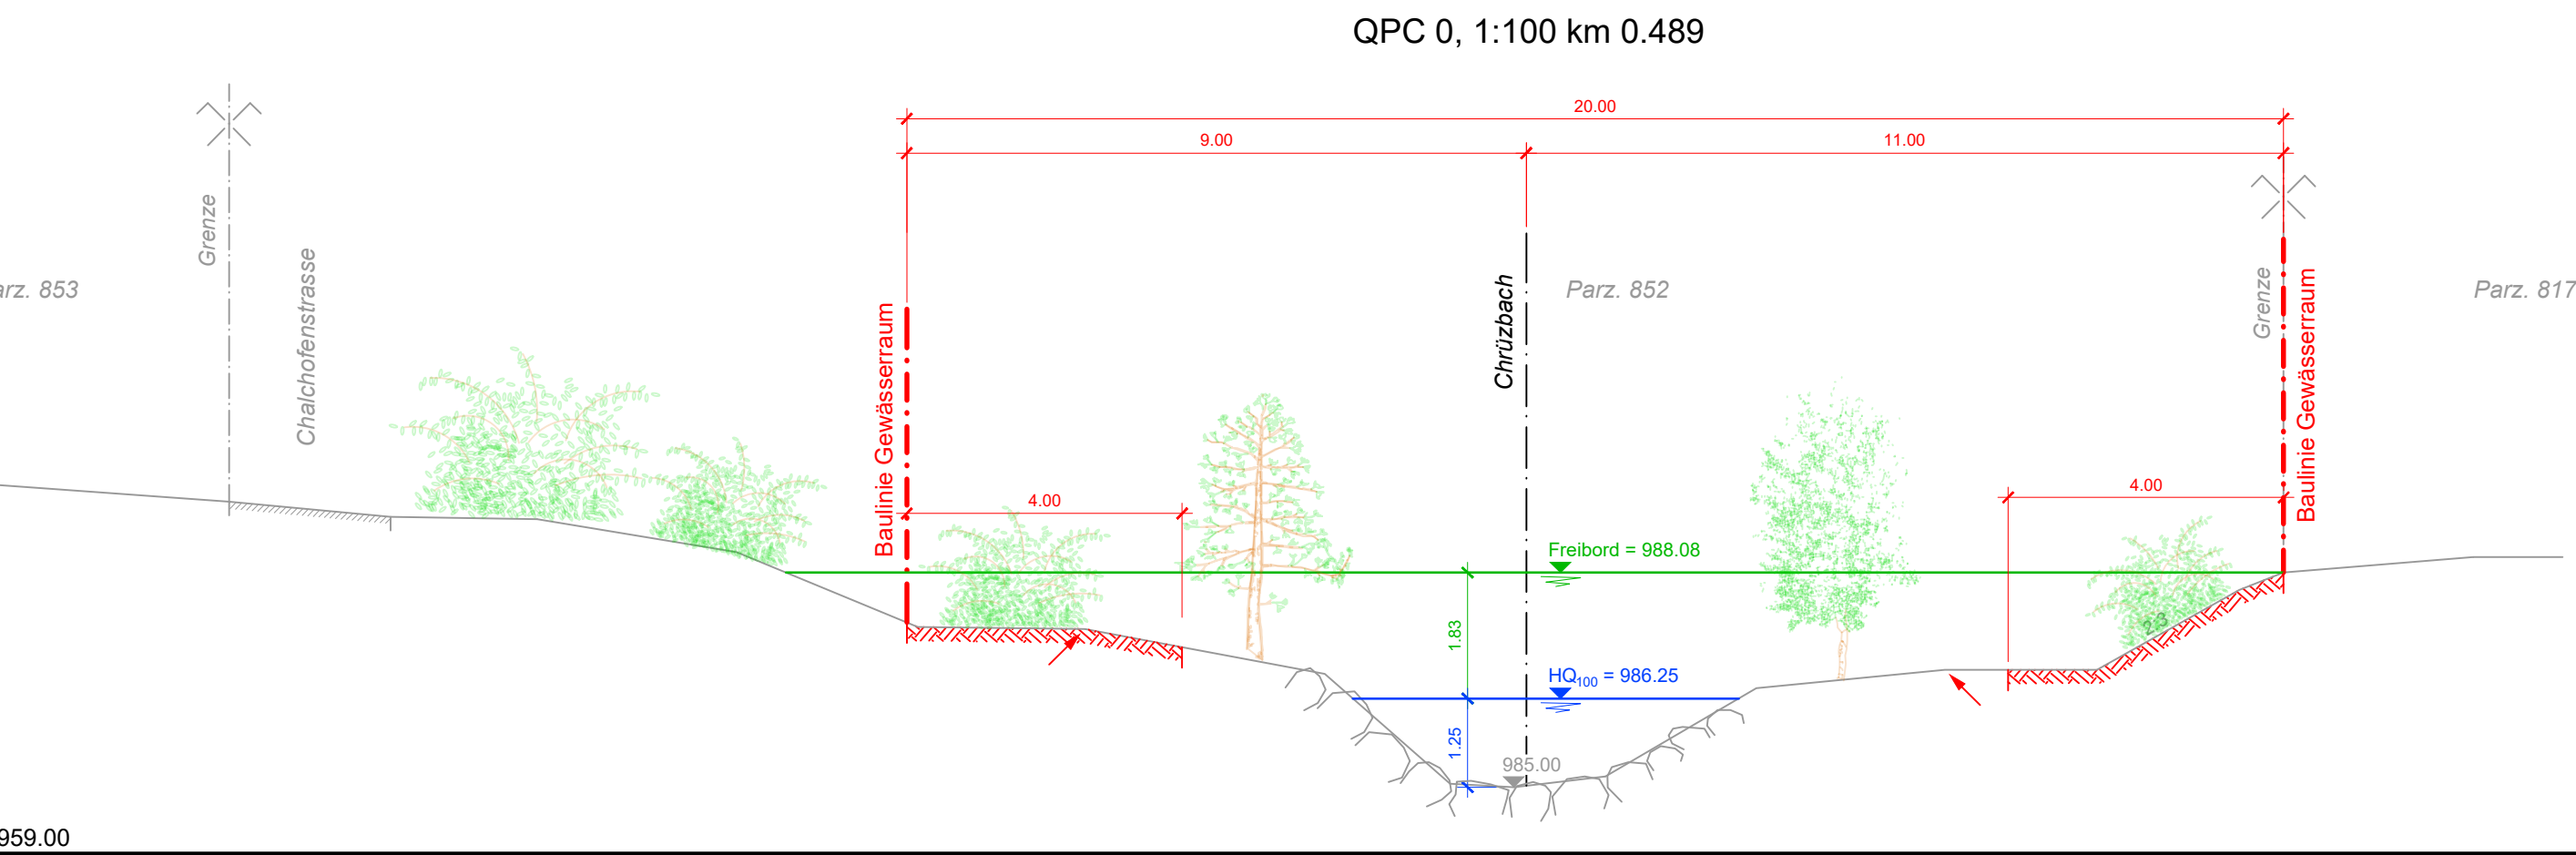

Legende:

- Freibord
- HQ₁₀₀
- V-W (Verkaufungs - Wahrscheinlichkeit)
- theoretische Böschungsoberkante
- technischer Zugang

Index	Änderung	Datum	Gezeichnet	Geprüft
A	Festlegung GwR im Abschnitt km 0.543 - 0.303	31.03.2026	YE	Ha

tuffli partner
Ingenieure und Berater

Plan-Nr./Index:	2681_VP_004_A	Datum:	16. September 2025	Änd. Datum:	31. März 2026
Format:	30210	Gezeichnet:	YE	Geprüft:	Ha
Dateipfad:	M:\2681_GwR Vättis_2025\2681_07_Einstelle Pläne T&P\2681_VP_Chrüzbach_20260331.dwg				

